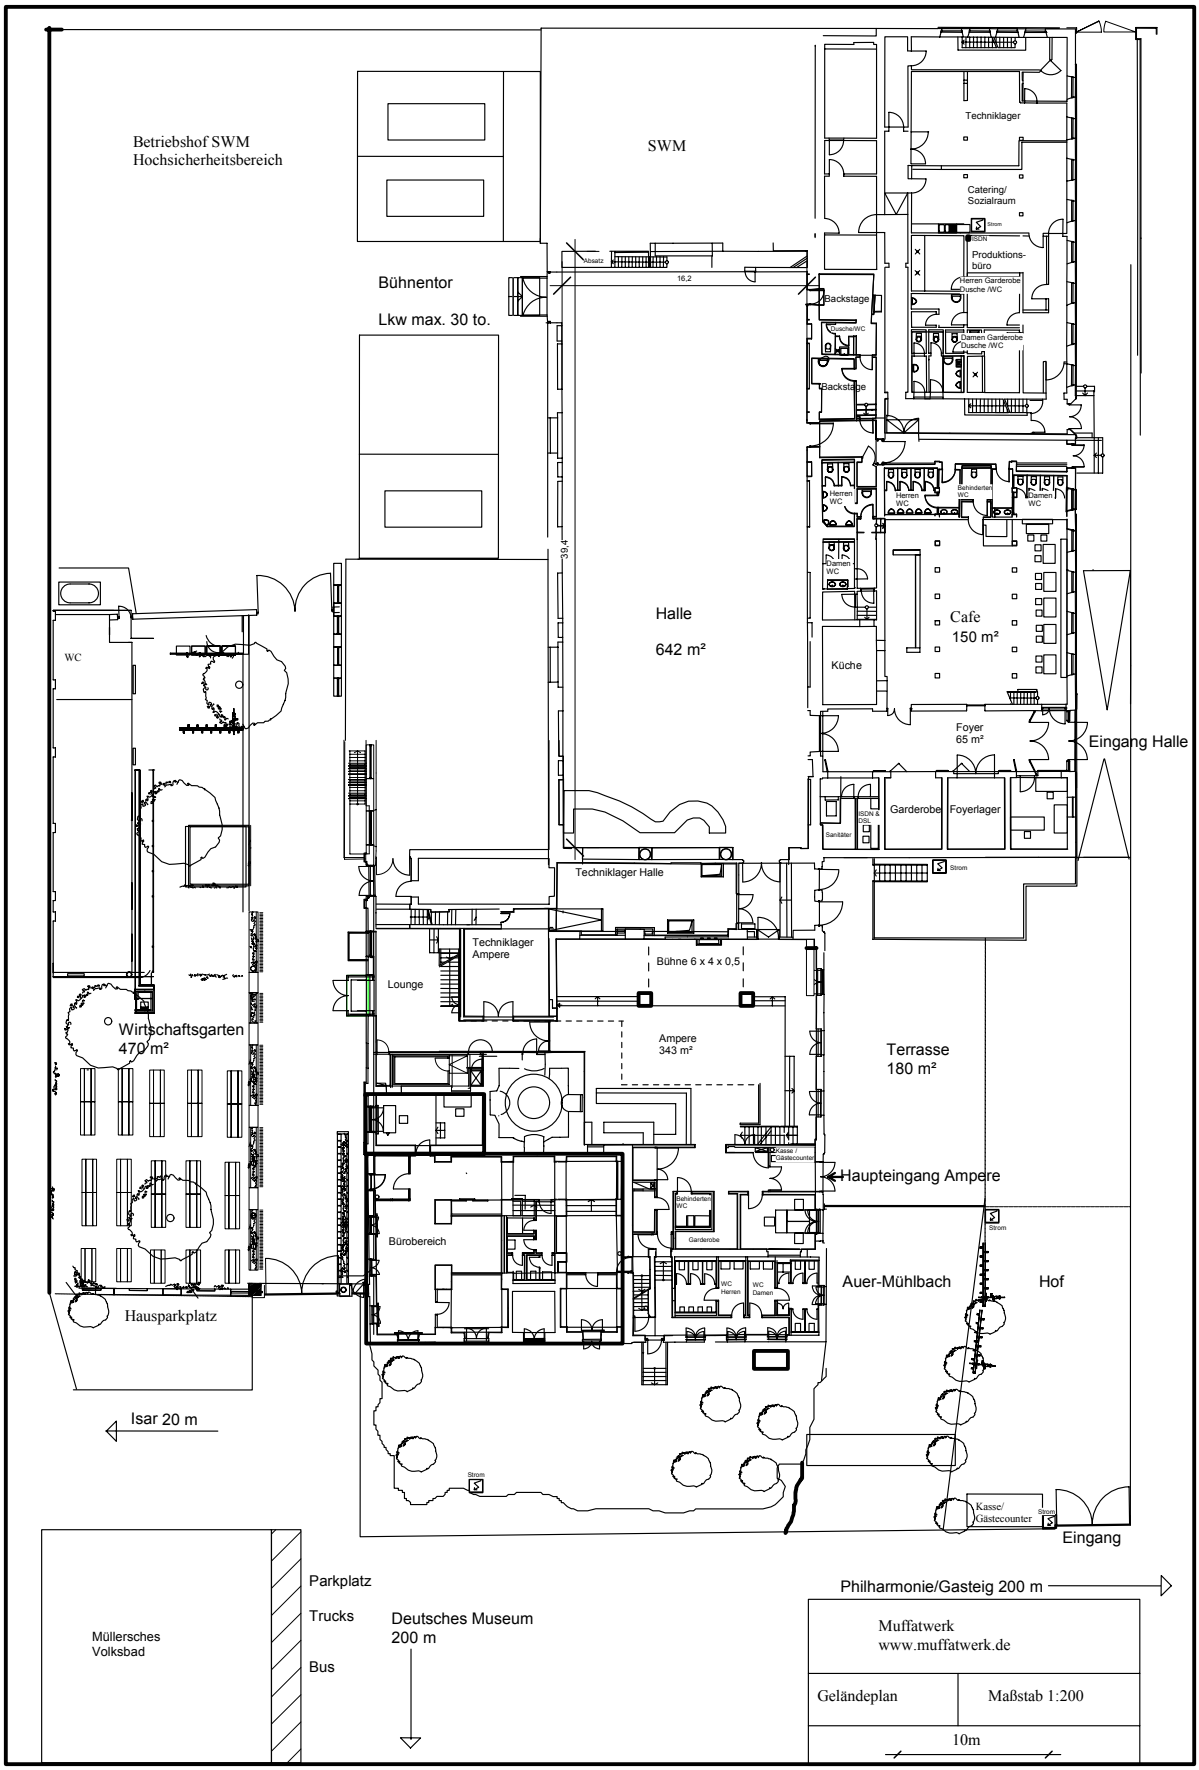
Betriebshof SWM
Hochsicherheitsbereich
SWM
Bühnentor
Lkw max. 30 to.
Techniklager
Catering/
Sozialraum
Strom
ISDN
Produktions-
büro
Herren Garderobe
Dusche /WC
Damen Garderobe
Dusche /WC
Backstage
Dusche/WC
Backstage
Herren
WC
Herren
WC
Behinderten
WC
Damen
WC
Damen
WC
Cafe
150 m²
Küche
Foyer
65 m²
Eingang Halle
Garderobe
Foyerlager
ISDN &
DSL
Sanitäter
Strom
Halle
642 m²
16,2
39,4
Techniklager Halle
Techniklager
Ampere
Bühne 6 x 4 x 0,5
Lounge
Ampere
343 m²
Terrasse
180 m²
Kasse /
Gästecounter
Haupteingang Ampere
Behinderten
WC
Garderobe
WC
Herren
WC
Damen
Bürobereich
Strom
Auer-Mühlbach
Hof
WC
Wirtschaftsgarten
470 m²
Hausparkplatz
Isar 20 m
Strom
Kasse/
Gästecounter
Strom
Eingang
Müllersches
Volksbad
Parkplatz
Trucks
Bus
Deutsches Museum
200 m
Philharmonie/Gasteig 200 m
Muffatwerk
www.muffatwerk.de
Geländeplan
Maßstab 1:200
10m