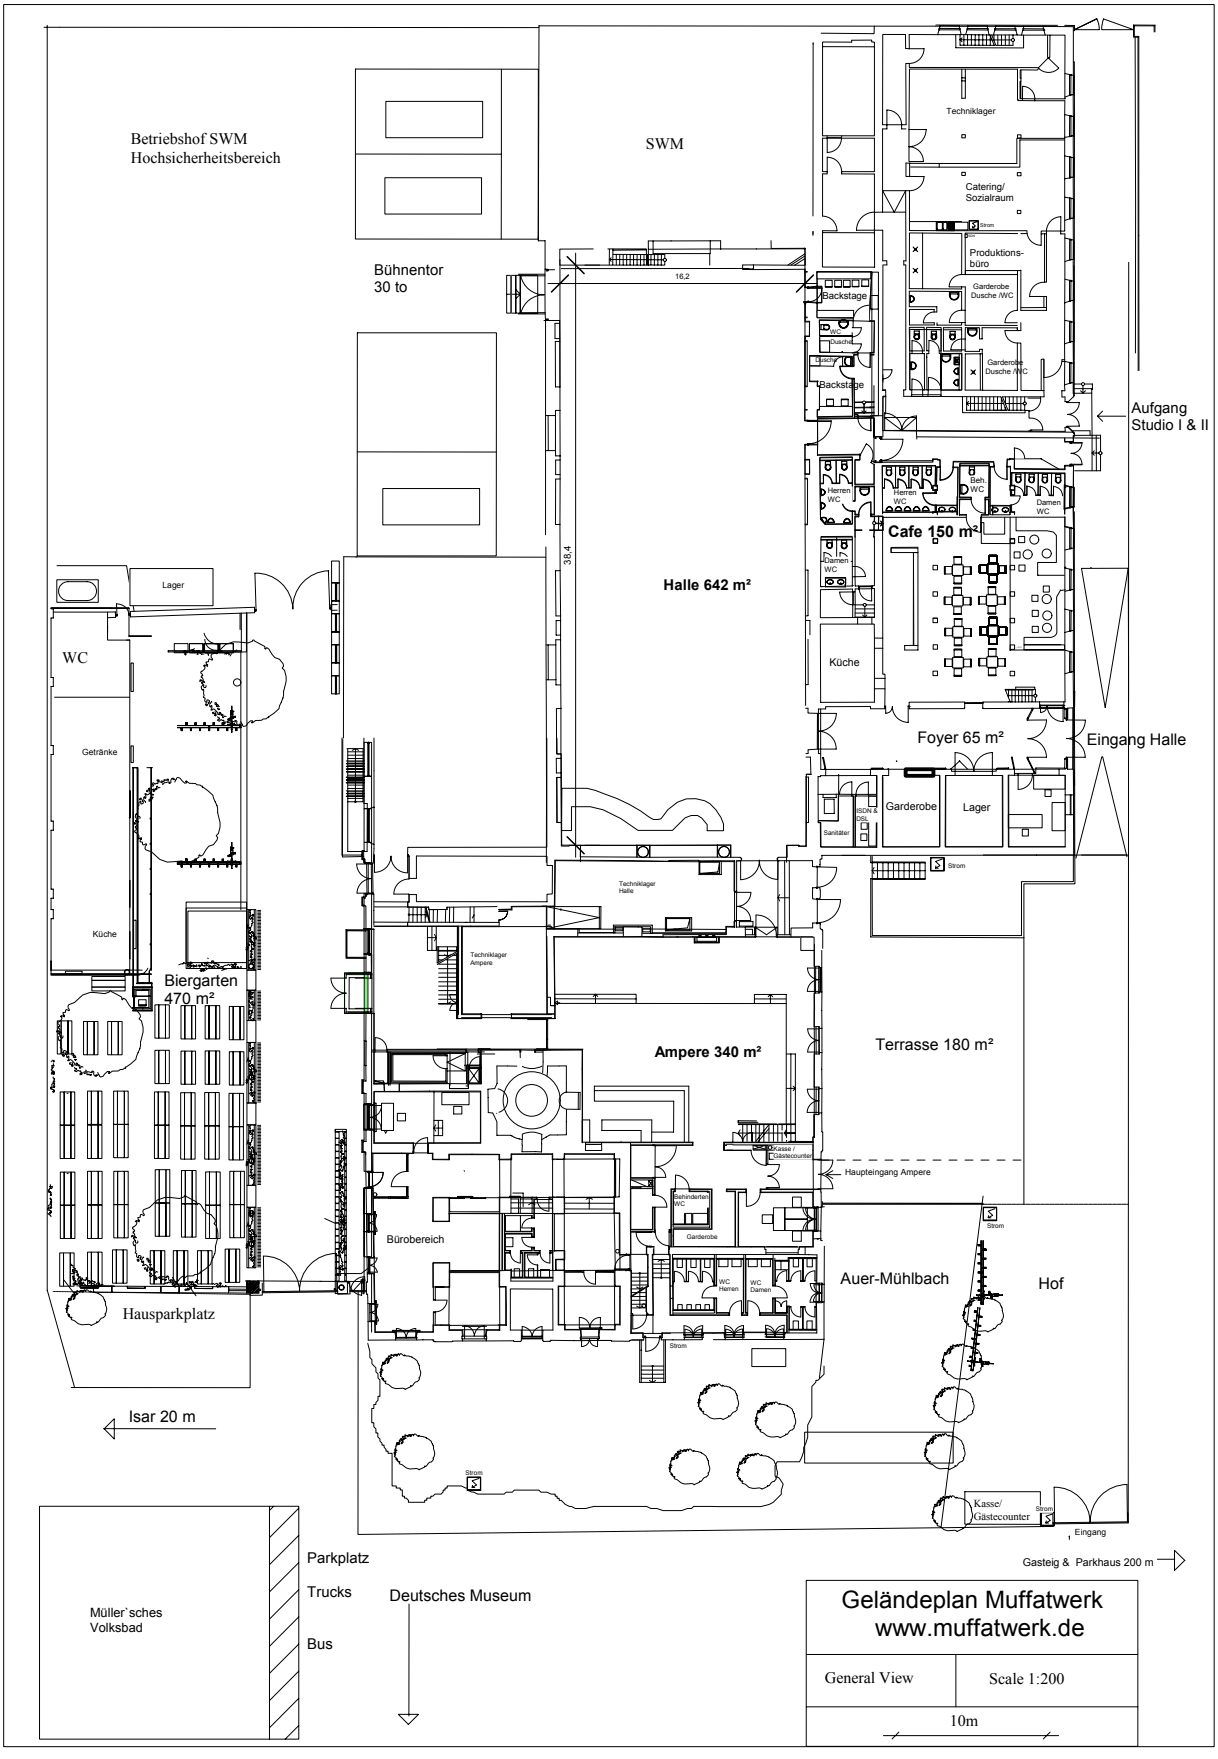

Betriebshof SWM
Hochsicherheitsbereich
SWM
Bühnentor
30 to
Techniklager
Catering/
Sozialraum
Produktions-
büro
Garderobe
Dusche /WC
Backstage
Aufgang
Studio I & II
Cafe 150 m²
Halle 642 m²
Küche
Foyer 65 m²
Eingang Halle
Garderobe
Lager
Sanitäter
Lager
WC
Getränke
Küche
Biergarten
470 m²
Techniklager
Halle
Techniklager
Ampere
Ampere 340 m²
Terrasse 180 m²
Haupteingang Ampere
Bürobereich
Auer-Mühlbach
Hof
Hausparkplatz
Isar 20 m
Kasse/
Gästecounter
Eingang
Gasteig & Parkhaus 200 m
Müller`sches
Volksbad
Parkplatz
Trucks
Bus
Deutsches Museum
Geländeplan Muffatwerk
www.muffatwerk.de
General View
Scale 1:200
10m